


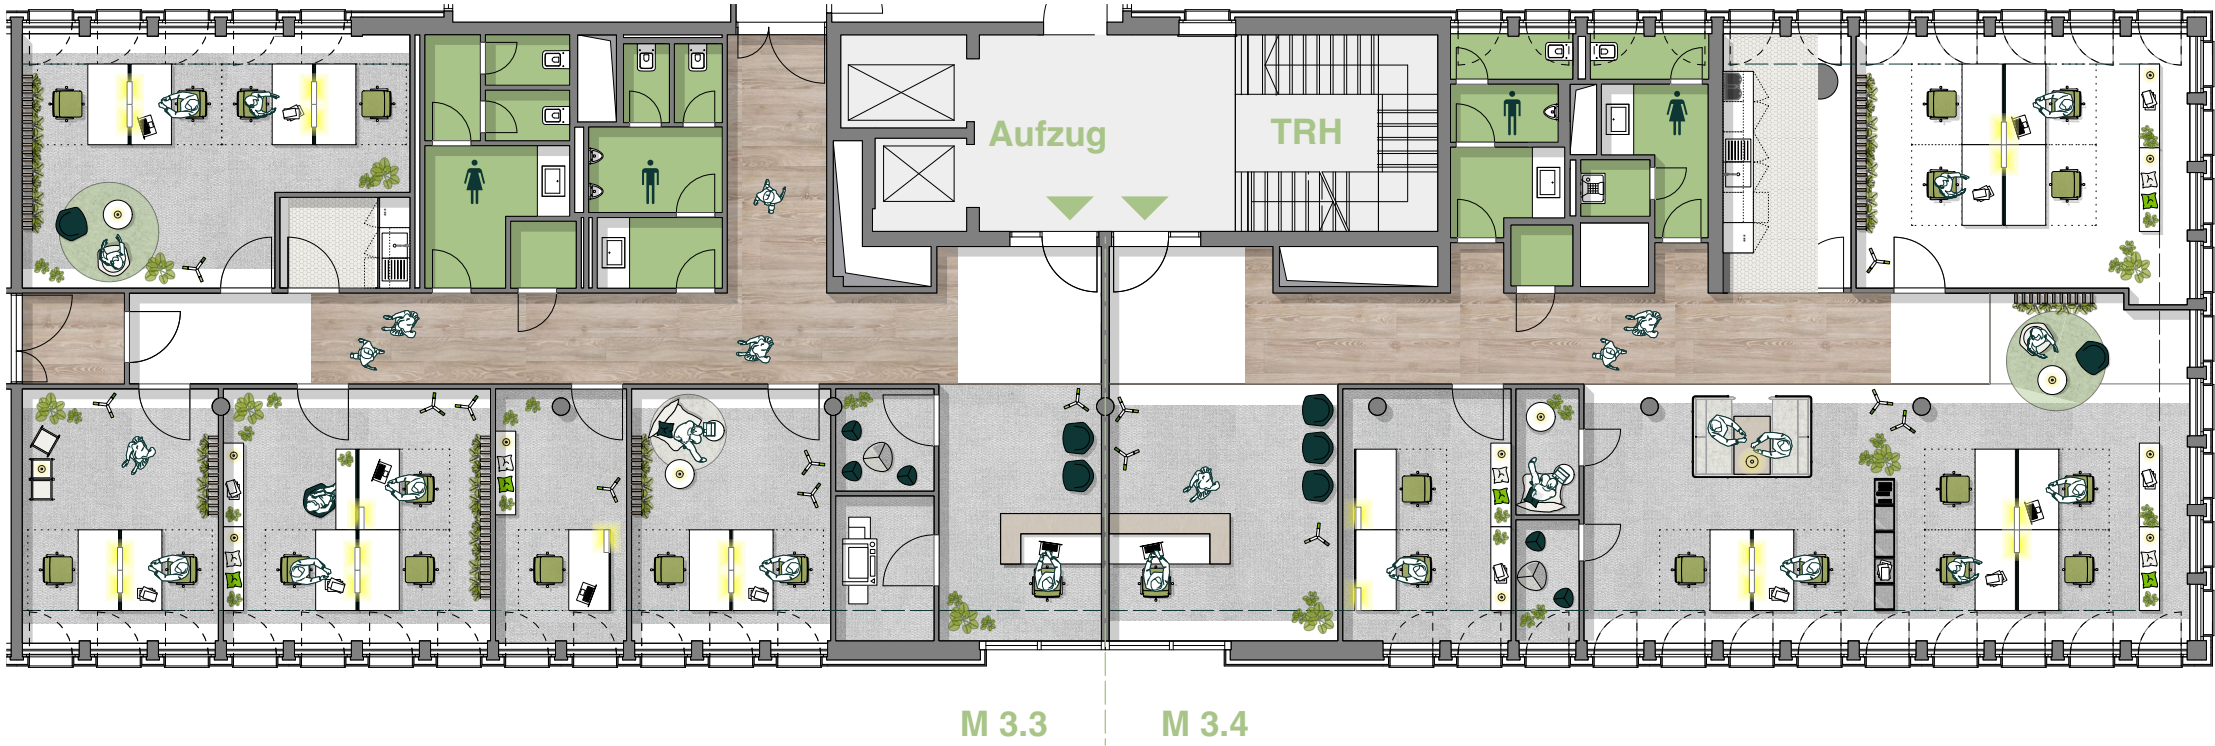

Grundriss 626m² | 3. Obergeschoss  
ME 3.3 + 3.4 | Haus 13  
M 3.3 — 313 m²  
M 3.4 — 313 m²

|          |               |         |                  |
|----------|---------------|---------|------------------|
| 001..... | 04.11.25..... | jr..... | Erstausgabe..... |
| Index    | Datum         | gez.    | Beschreibung     |

|                   |         |                                                            |
|-------------------|---------|------------------------------------------------------------|
| 3<br>obergeschoss | Projekt | Vermarktungsplanung<br>Machtlfinger Straße 5-15<br>München |
|                   | Plan    | Grundriss I OG3                                            |
|                   | Maßstab | 1 : 150   A3                                               |

|           |                 |  |               |
|-----------|-----------------|--|---------------|
| Legende : |                 |  |               |
|           | Bestandswände   |  | Erschliessung |
|           | Trockenbauwände |  | Bürofläche    |
|           | Glaswände       |  | Nebenräume    |

Alle Maße und Angaben wurden aus den zu Verfügung stehenden Bestandsunterlagen übernommen. Sämtliche Maße und Angaben sind vor Ort zu prüfen. Bei Unstimmigkeiten hat sofortige Rücksprache mit Areal Consulting zu erfolgen. Die Weitergabe, Vervielfältigung und Verwertung ist nur mit schriftlicher Genehmigung zulässig. Auf Grund von behördlichen Auflagen, Vorgaben an den Brandschutz und technischen Erfordernissen kann es zu Abweichungen gegenüber der Darstellung im Plan kommen. Die Beispieleinrichtung kann ggf. vom Arbeitsschutzgesetz und den Auflagen der Berufs- genossenschaften abweichen.

