
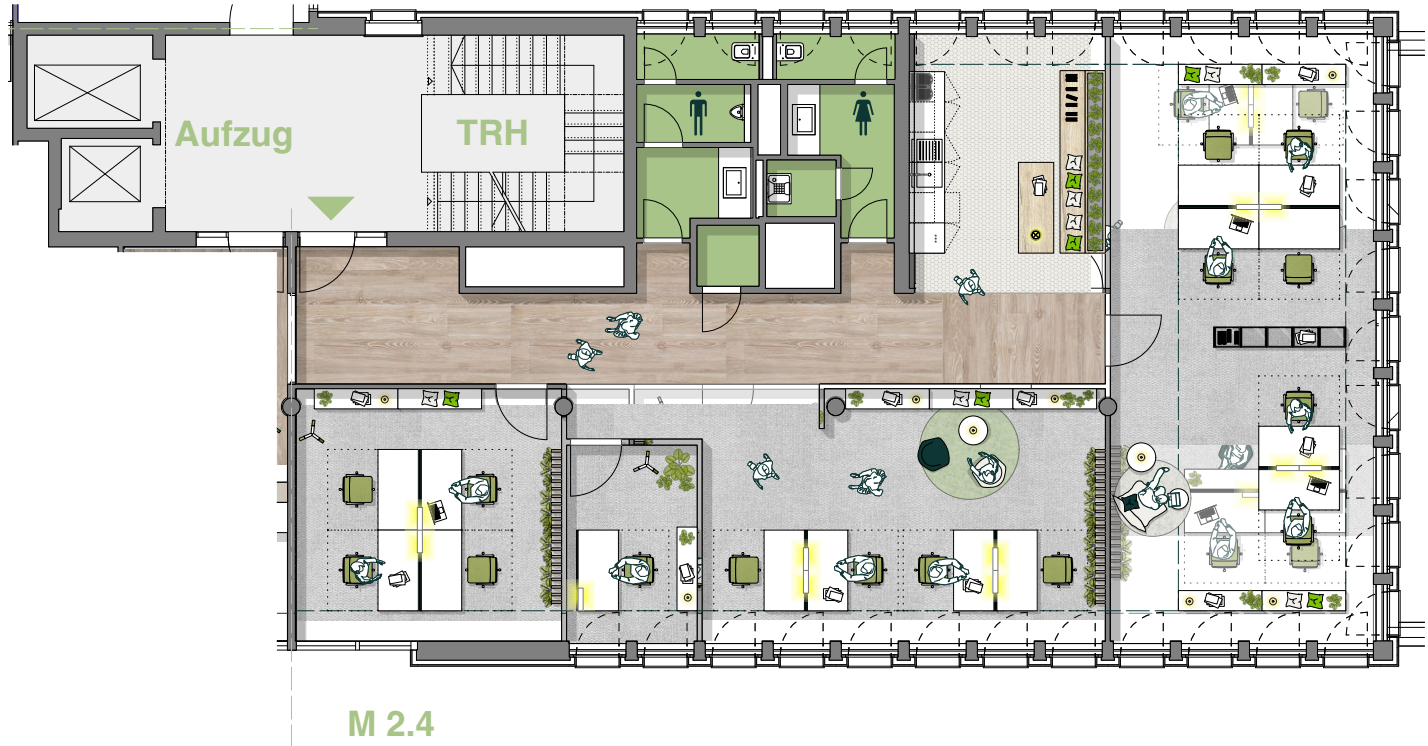
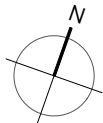


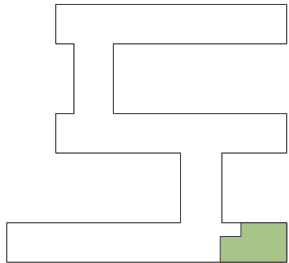

MACHTLFINGER HÖFE

Besichtigen.
Anmieten.
Glücklichsein.

Grundriss 313 m² | 2. Obergeschoss
ME 2.4 | Haus 13

001	21.01.26	lh	Erstausgabe
Index	Datum	gez.	Beschreibung

2	obergeschoss	Projekt	Vermarktungsplanung Machtlfinger Straße 5-15 München
		Plan	Grundriss I OG2
		Maßstab	1 : 150 A3

Legende :

	Bestandswände		Erschliessung
	Trockenbauwände		Bürofläche
	Glaswände		Nebenträume

Alle Maße und Angaben wurden aus den zu Verfügung stehenden Bestandsunterlagen übernommen. Sämtliche Maße und Angaben sind vor Ort zu prüfen. Bei Unstimmigkeiten hat sofortige Rücksprache mit Areal Consulting zu erfolgen. Die Weitergabe, Vervielfältigung und Verwertung ist nur mit schriftlicher Genehmigung zulässig. Auf Grund von behördlichen Auflagen, Vorgaben an den Brandschutz und technischen Erfordernissen kann es zu Abweichungen gegenüber der Darstellung im Plan kommen. Die Beispieleinrichtung kann ggf. vom Arbeitsschutzgesetz und den Auflagen der Berufs- genossenschaften abweichen.

Auftraggeber

BARINGS

Verfasser

AREAL